

**Agenzia delle Entrate  
CATASTO FABBRICATI  
Ufficio Provinciale di  
Caserta**

Dichiarazione protocollo n. CE0113789 del 18/09/2018

Planimetria di u.i.u. in Comune di Capua

Via Galatina

civ. SNC

Identificativi Catastali:

Sezione:

Foglio:

Particella:

Subalterno:

Compilata da:  
Valletta Renato

Iscritto all'albo:  
Geometri

Prov. Caserta


N. 1605

Scheda n. 1

Scala 1:200


# PIANO TERRA

part 5058

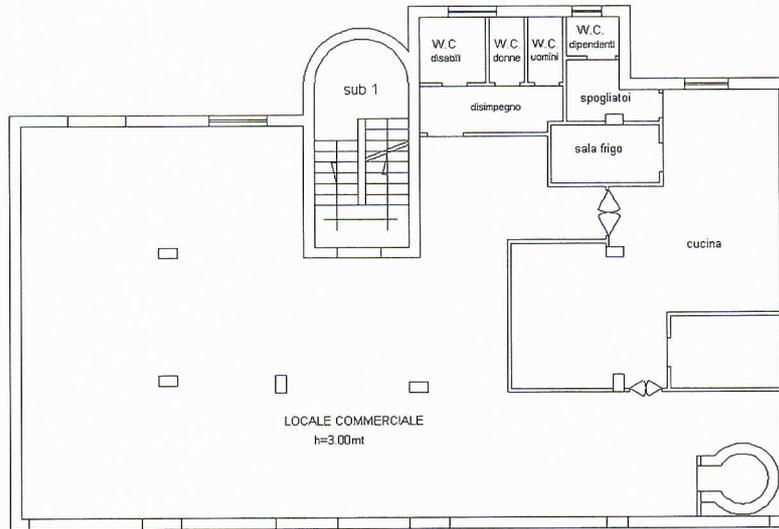

STRADA PRIVATA DI ACCESSO

VIA GALATINA

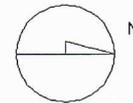

Subalterno:

Particella:

Foglio:

Comune di CAPUA (B715) -

Catasto dei Fabbricati -

Situazione al 25/02/2021 -

VIA GALATINA SNC piano: T;

Ultima planimetria in atti

Data: 25/02/2021 - n. T436667 - Richiedente:

Totale schede: 1 - Formato di acquisizione: A4(210x297) - Formato stampa richiesto: A4(210x297)